


ROMANIA - JUD. CLUJ
PRIMARIA ORASULUI HUEDIN
PROIECTAT LA 04.06.2021
N. 4609
DOZAR

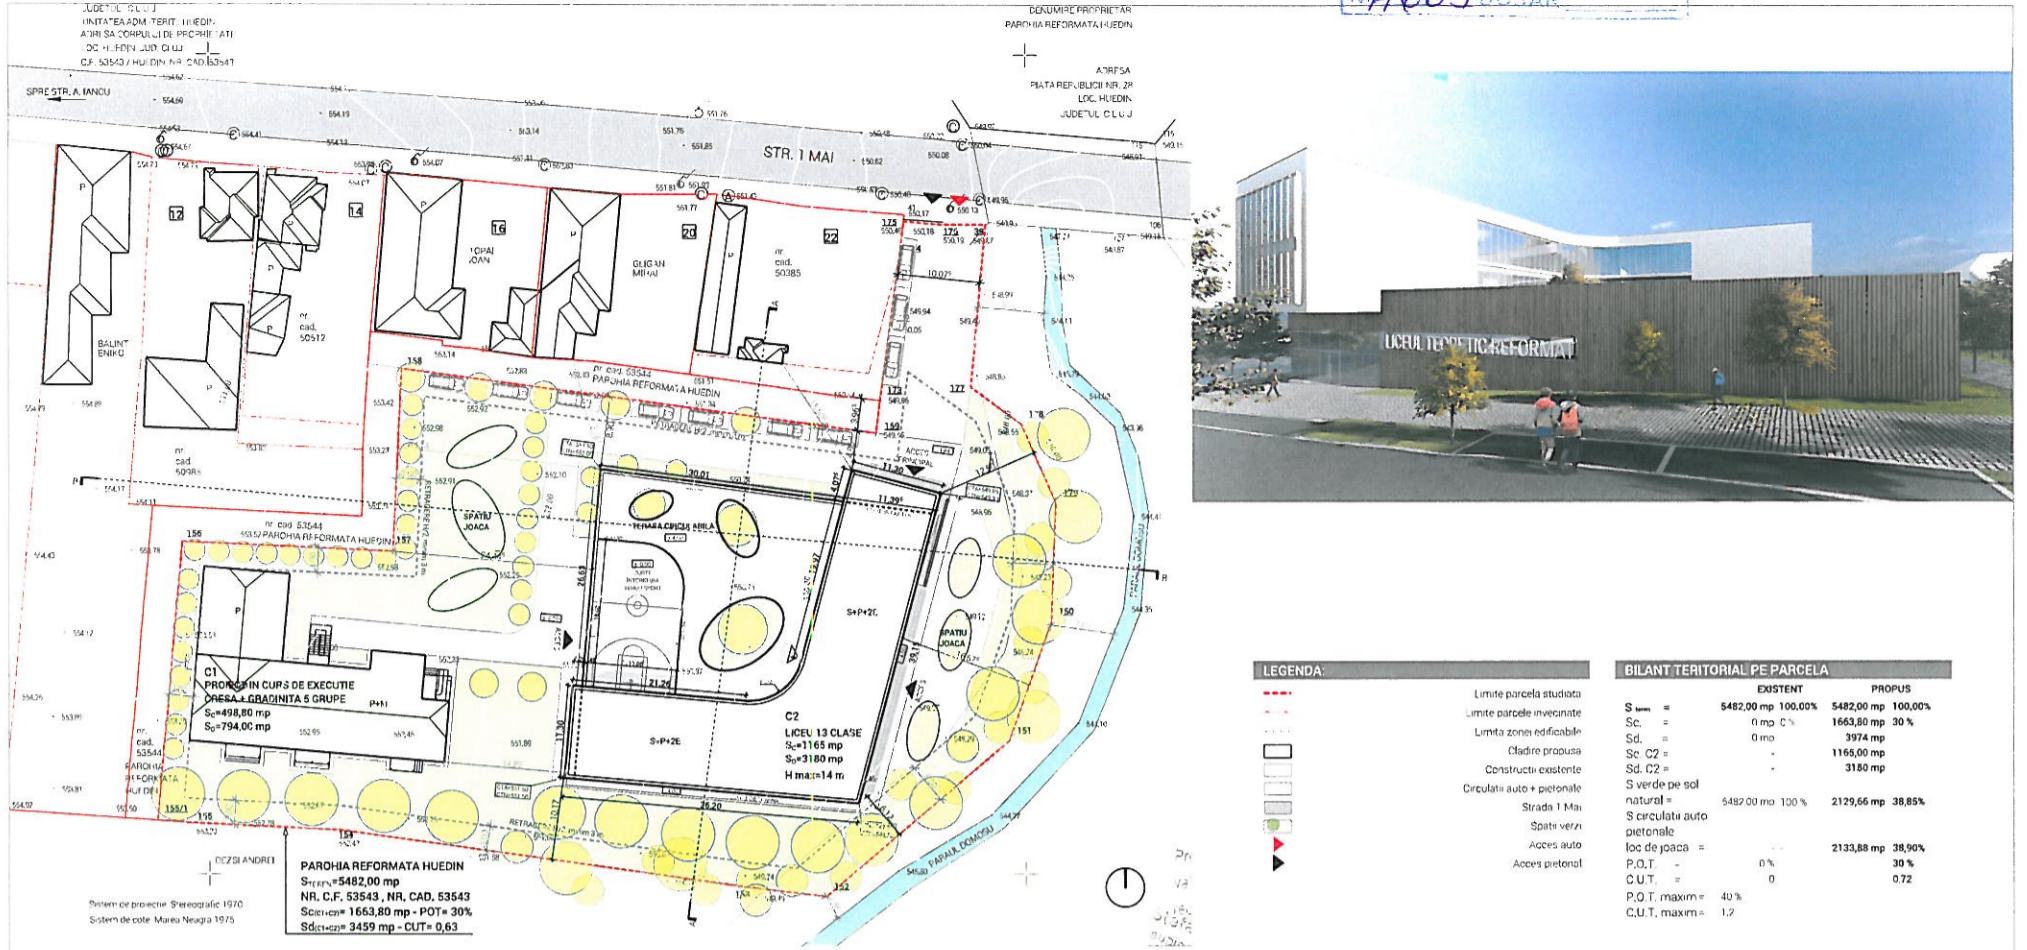

PRIMARIA ORASULUI HUEDIN - INTENTIE DE ELABORARE -

ELABORARE PUD SI CONSTRUIRE LICEU CU 13 CLASE, AMENAJARI EXTERIOARE, IMPREJMUIRE, RACORDURI SI BRANSAMENTE

ADRESA AMPLASAMENT:

Str. 1 Mai, nr. fn., loc. Huedin, jud. Cluj, Romania

BENEFICIAR:

PAROHIA REFORMATA HUEDIN

PUBLICUL ESTE INVITAT SA TRANSMITA OBSERVATII SI PROPUNERI
PRIVIND INTENTIA DE ELABORARE A PLANULUI URBANISTIC DE DETALIU
IN PERIOADA 04.06.2021 - 04.07.2021

- Responsabil cu informarea si consultarea publicului: arh-urb. Ferencz BAKOS; adresa str. Dorobantilor, nr. 38/11, Cluj-Napoca, jud. Cluj, telefon 0759 020 413
- Observatiile sunt necesare in vederea stabilirii cerintelor de elaborare a planului urbanistic de detaliu
- Raspunsul la observatiile transmise va fi afisat pe pagina de internet a primariei si la sediul local, conform prevederilor legale.
- Etapele preconizate pentru consultarea publicului pana la aprobarea planului:
 - etapa pregatitoare- anuntarea intentiei de elaborare
 - etapa de documentare si elaborare a studiilor de fundamentare
 - etapa elaborarii propunerilor ce vor fi supuse procesului de avize
 - elaborarea propunerii finale, care include toate observatiile avizatorilor si care se supune procedurii de transparenta decizionala.