

INTENTIE DE ELABORARE :
PLAN URBANISTIC DE DETALIU (P.U.D.)

ROMANIA - JUD. CLUJ
PRIMARIA ORASULUI HUEDIN
INTRAT/IESIT la 01.09.2023
Nr. 702 DOSAR

ARGUMENTARE:

Elaborare documentatie P.U.D. si documentatie pentru autorizarea executarii lucrarilor de construire a obiectivului: MAGAZIN DE PREZENTARE-SPATIU COMERCIAL P+E+M, IMPREJMUIRE, BRANSAMENTE LA UTILITATI

AMPLASAMENT:

str. Budai Nagy Antal, FN,
oras Huedin, jud. Cluj


identificat prin CF nr 50408
nr topo/ cad 50408

INITIATOR:

DAVS S.R.L.

INVESTITOR:

DAVS S.R.L.

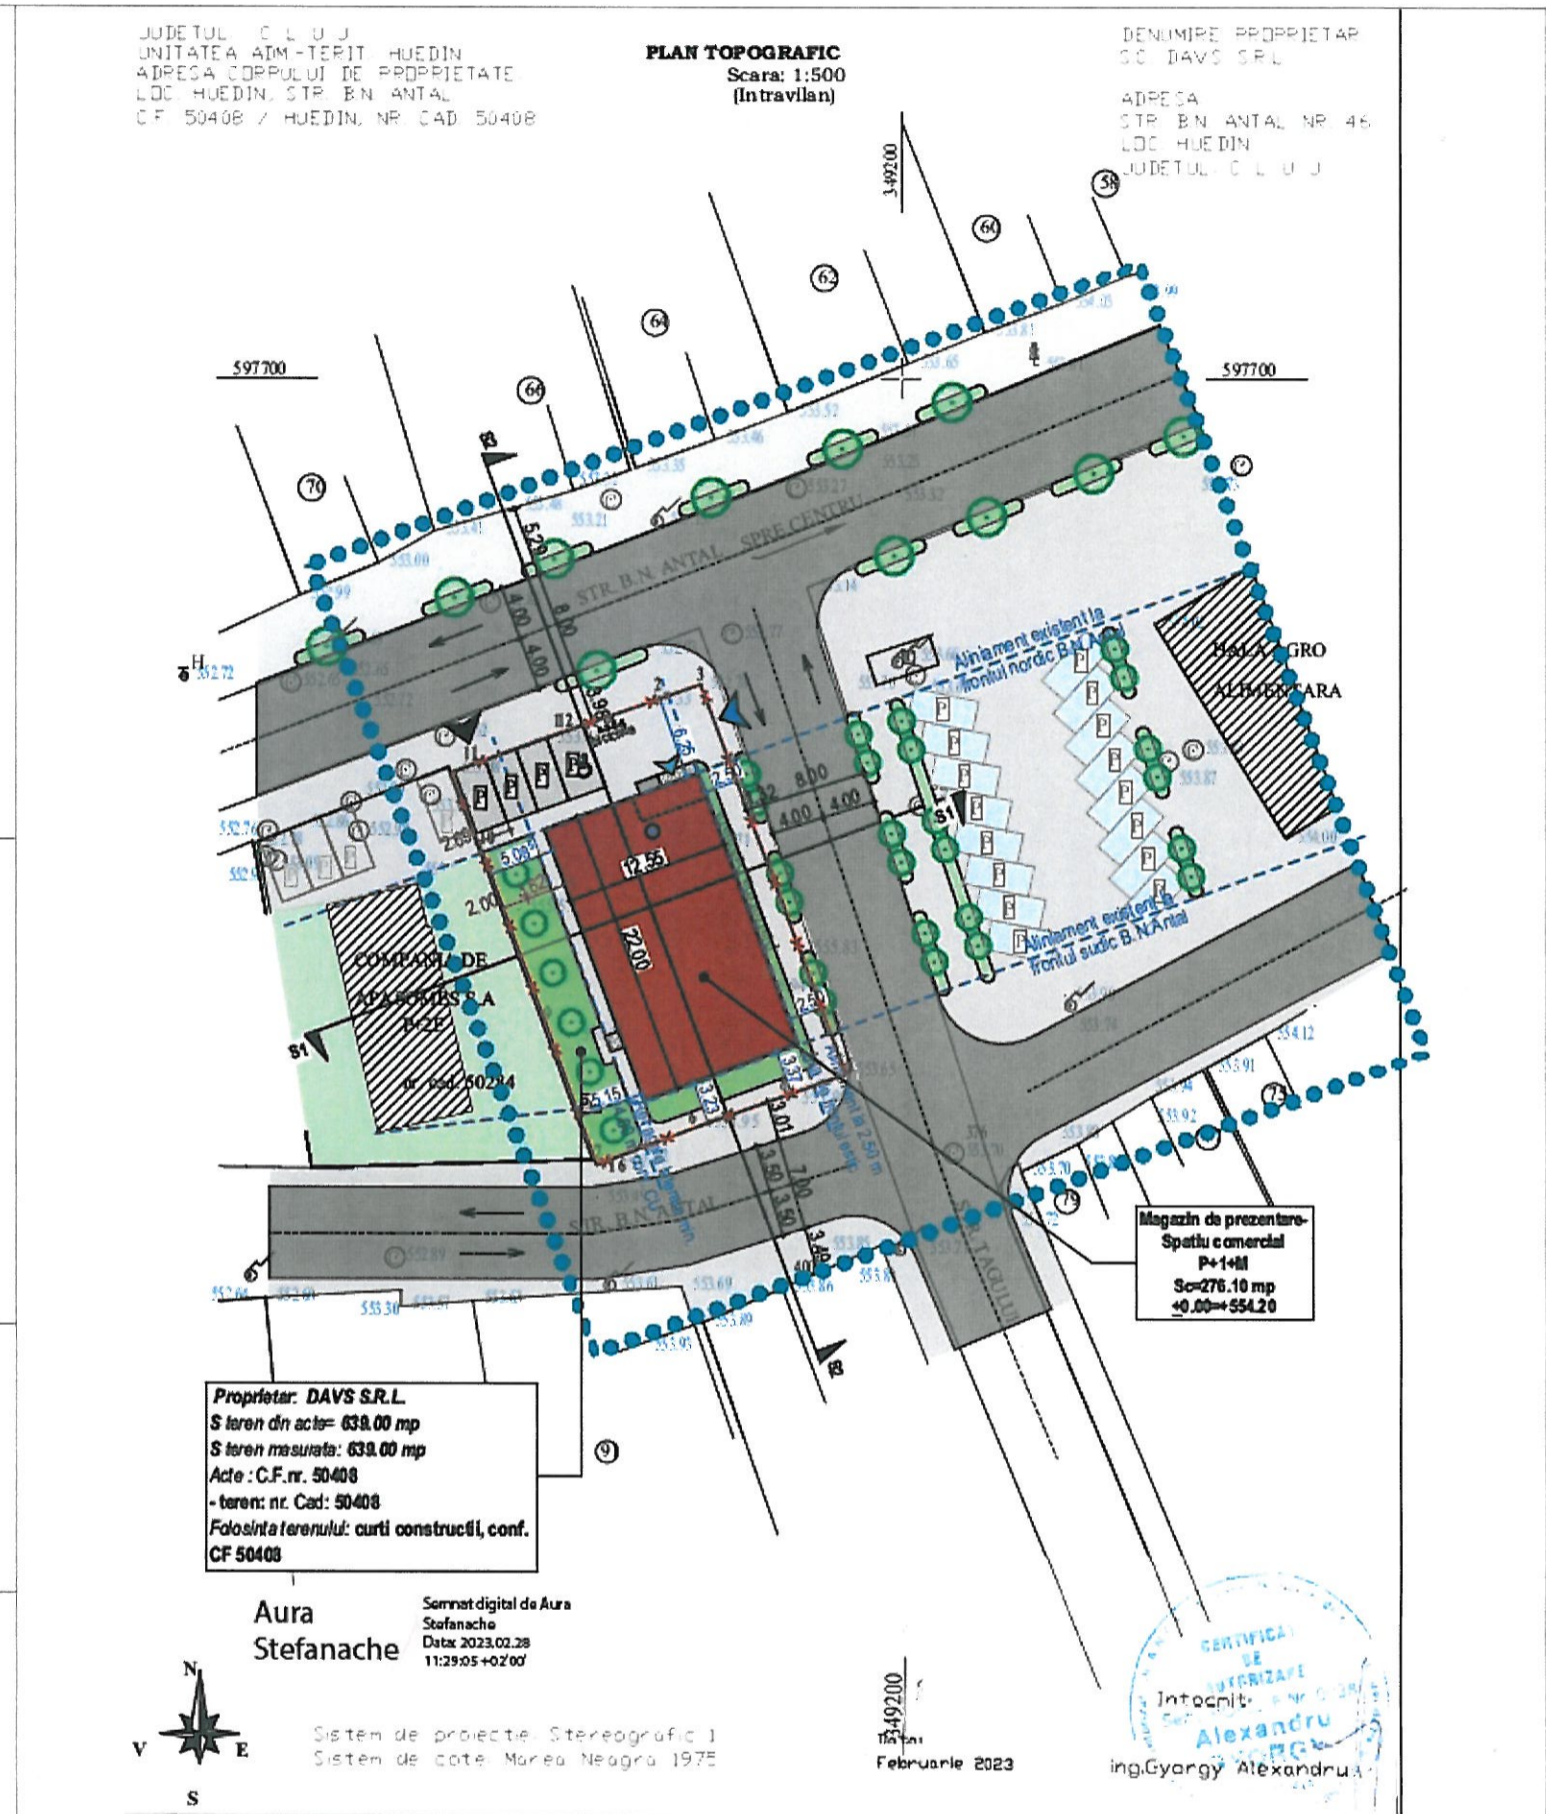

PUBLICUL ESTE INVITAT SA TRANSMITA OBSERVATII SI PROPUNERI
PRIVIND INTENTIA DE ELABORARE A PLANULUI URBANISTIC DE DETALIU
IN PERIOADA 01.09.2023 - 18.09.2023

- Responsabila cu informarea si consultarea publicului : PRIMARIA ORASULUI HUEDIN, str. Horea, nr.1, tel/fax: 0264-351548
- Observatiile sunt necesare in vederea stabilirii cerintelor de elaborare a planului urbanistic de detaliu
- Raspunsul la observatiile transmise va fi afisat la sediul local la Primariei Huedin si pe pagina de internet, conform prevederilor legale.