

INTENTIE DE ELABORARE :
PLAN URBANISTIC DE DETALIU (P.U.D.)



NR: 8919
DATA: 09/10/2023
COD: 10176
PRIMARIA HUEDIN

ARGUMENTARE:

Elaborare documentatie P.U.D. si documentatie pentru autorizarea executarii lucrarilor de construire a obiectivului:
CONSTRUIRE GARAJ AUTO SI DEPOZIT AFERENT ACTIVITATILOR DE TRANSPORT RUTIER

AMPLASAMENT:

str. Plopilor, Nr 1, oras Huedin, jud. Cluj


identificat prin CF nr. 56274, nr. cad. 56274

INITIATOR:

PALIMEX COMPLEX ALIMENTAR SRL

INVESTITOR:

PALIMEX COMPLEX ALIMENTAR SRL

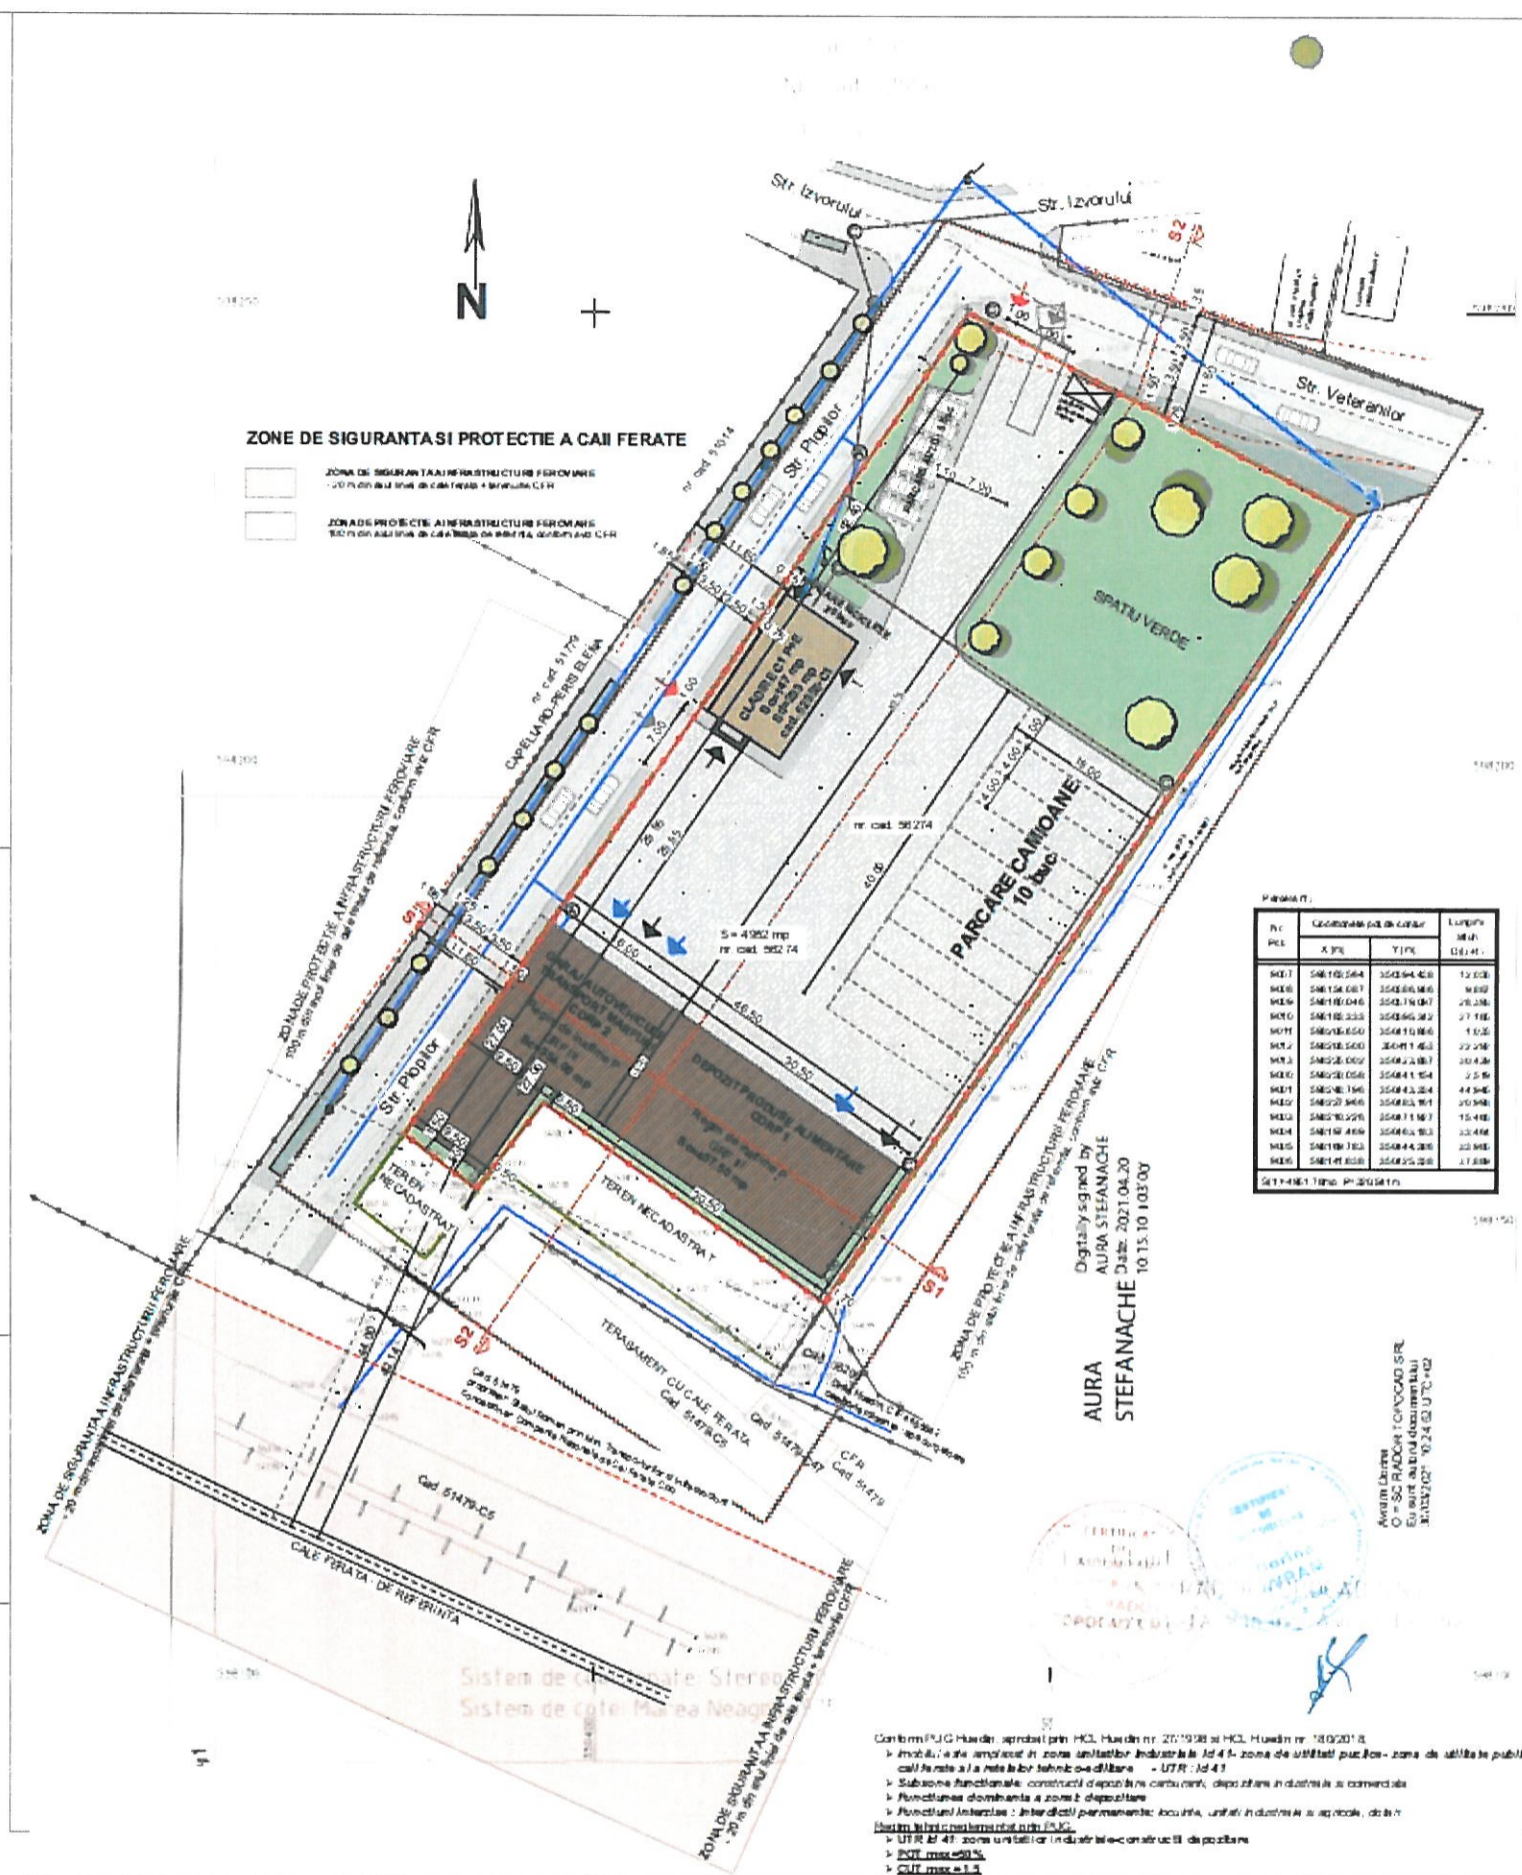

PUBLICUL ESTE INVITAT SA TRANSMITA OBSERVATII SI PROPUNERI PRIVIND INTENTIA DE ELABORARE A PLANULULUI URBANISTIC DE DETALIU IN PERIOADA 10.10.2023 - 27.10.2023

- Responsabila cu informarea si consultarea publicului : PRIMARIA ORASULUI HUEDIN, str. Horea, nr.1, tel/fax: 0264-351548
- Observatiile sunt necesare in vederea stabilirii cerintelor de elaborare a planului urbanistic de detaliu
- Raspunsul la observatiile transmise va fi afisat la sediul local la Primariei Huedin si pe pagina de internet, conform prevederilor legale.