

PRIMĂRIA ORAȘULUI HUEDIN

INTENȚIE DE ELABORARE:

Data anunțului:

PLAN URBANISTIC DE DETALIU



NR: 9907
DATA: 25/10/2024
COD: 11866
PRIMĂRIA HUEDIN


ARGUMENTARE ELABORARE PLAN URBANISTIC DE DETALIU PENTRU CONSTRUIRE UNITATE DE PRODUCȚIE KNAUF, RACORDURI LA UTILITĂȚI ȘI CĂI DE COMUNICAȚIE

AMPLASAMENT:

str. Gării nr.64C, Oraș
Huedin, Jud. Cluj
nr cadastral: 56844

INIȚIATOR:

SC KNAUF GIPS SRL
str. Nicolae Iorga nr.13,
sector 1, București

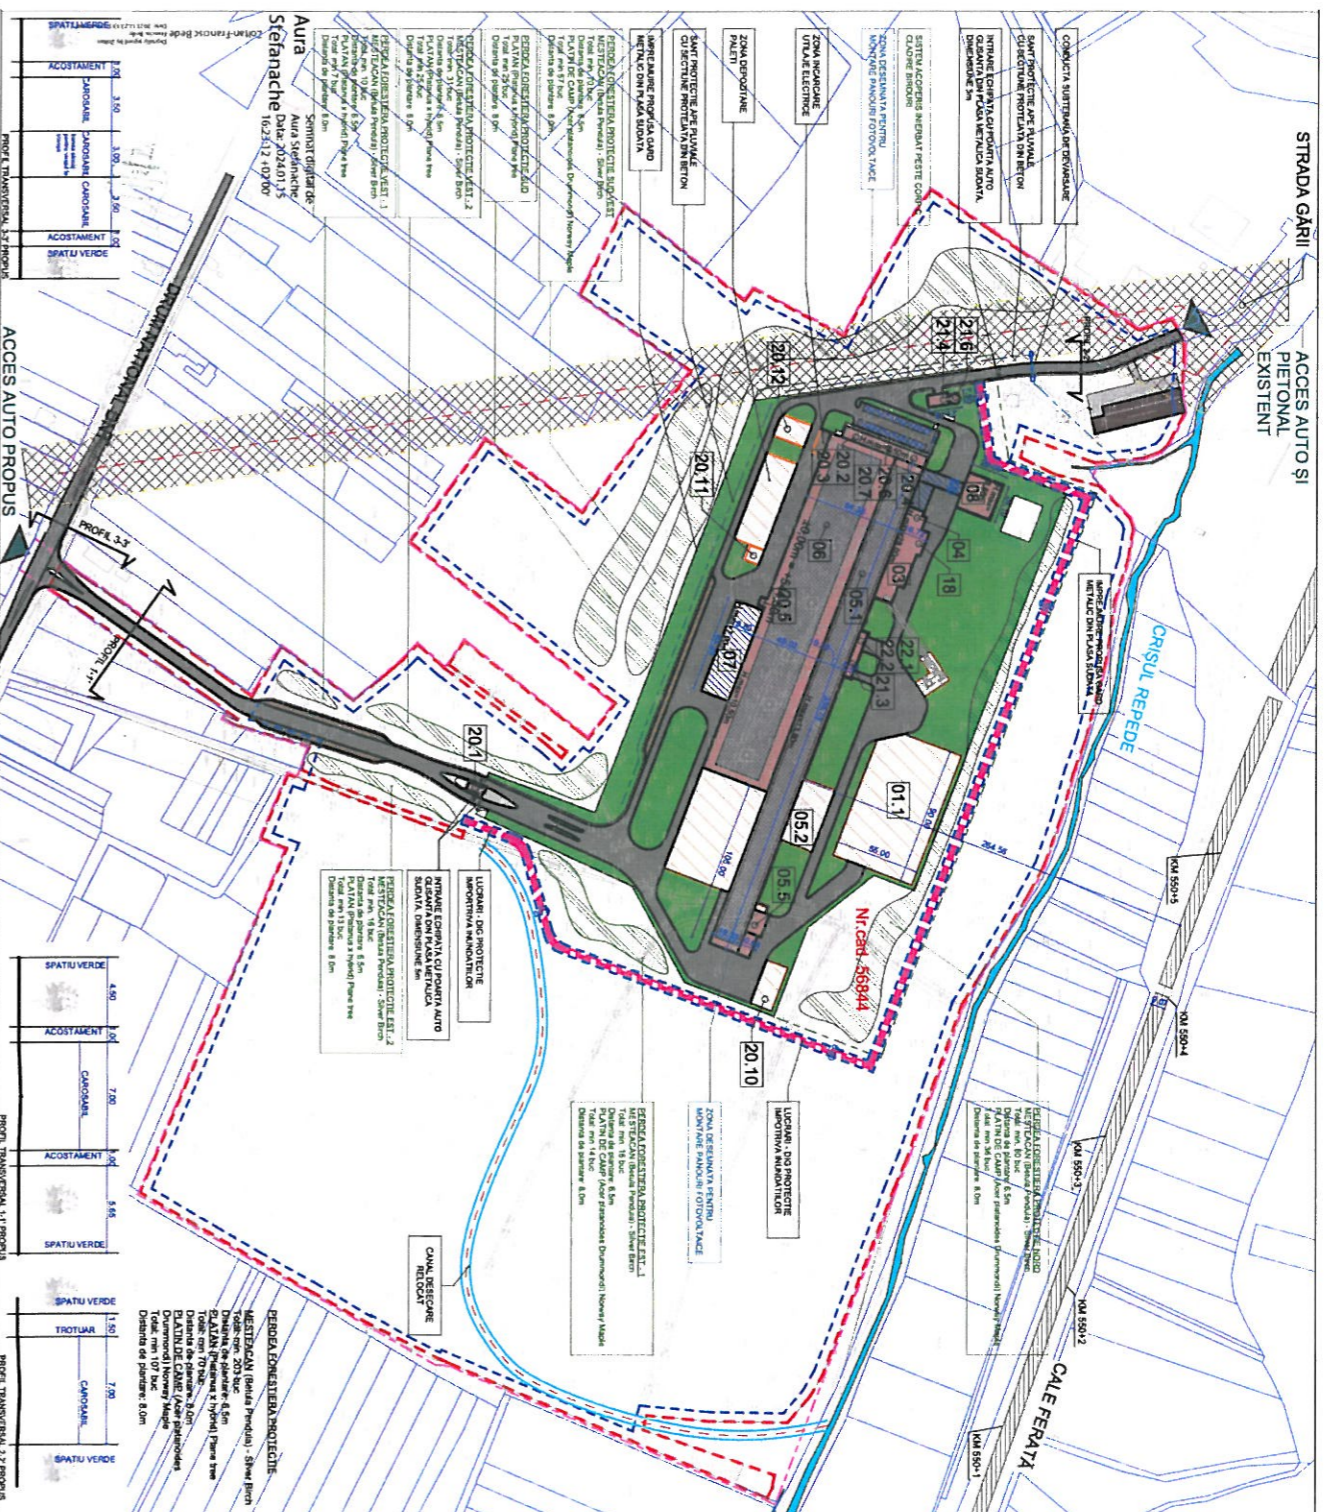

PUBLICUL ESTE INVITAT SĂ TRANSMITĂ OBSERVAȚII ȘI PROPUNERI PRIVIND INTENȚIA DE ELABORARE A PLANULUI URBANISTIC DE DETALIU ÎN PERIOADA 28.10.2024 - 18.11.2024

Responsabilă cu informarea și consultarea publicului:

PRIMĂRIA ORAȘULUI HUEDIN, str. Horea nr.1, tel./fax. 0264-531548

Observațiile sunt necesare în vederea stabilirii cerințelor de elaborare a planului urbanistic de detaliu

Răspunsul la observațiile transmise va fi afișat la sediul local al Primăriei Huedin și pe pagina de internet, conform prevederilor legii.